


# 整備箇所図

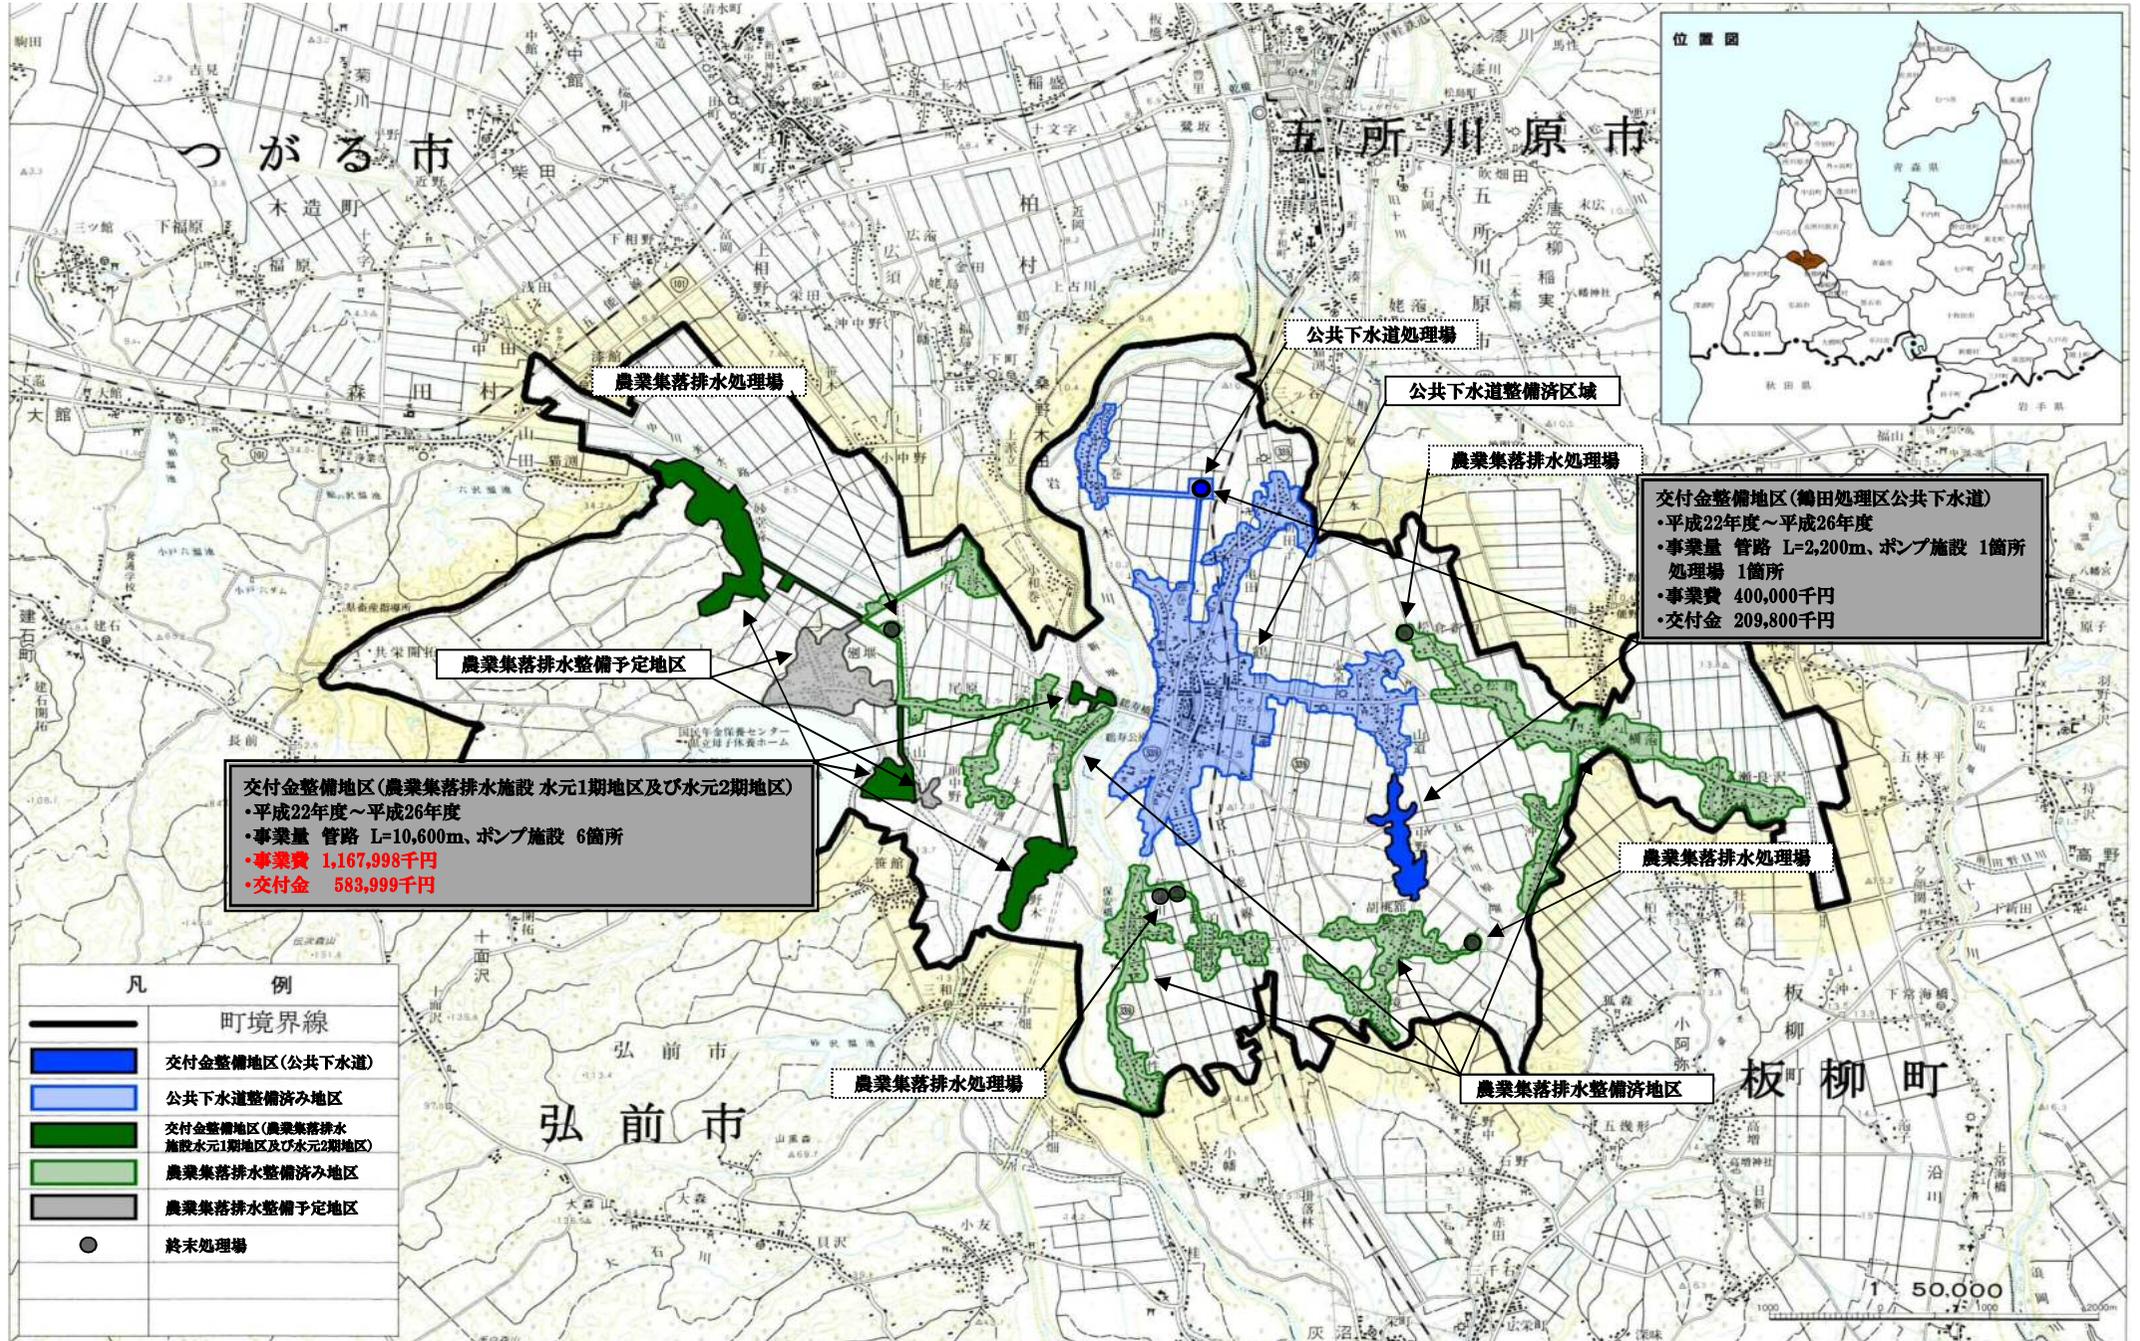

**交付金整備地区(鶴田処理区公共下水道)**  
 ・平成22年度～平成26年度  
 ・事業量 管路 L=2,200m、ポンプ施設 1箇所  
 処理場 1箇所  
 ・事業費 400,000千円  
 ・交付金 209,800千円

**交付金整備地区(農業集落排水施設 水元1期地区及び水元2期地区)**  
 ・平成22年度～平成26年度  
 ・事業量 管路 L=10,600m、ポンプ施設 6箇所  
 ・事業費 1,167,998千円  
 ・交付金 583,999千円

凡	例
——	町境界線
■ (Blue)	交付金整備地区(公共下水道)
■ (Light Blue)	公共下水道整備済み地区
■ (Dark Green)	交付金整備地区(農業集落排水施設水元1期地区及び水元2期地区)
■ (Light Green)	農業集落排水整備済み地区
■ (Grey)	農業集落排水整備予定地区
●	終末処理場

1/50,000